

Bienvenue
chez
vous!

cite-angus.com

UN PROJET PAR LA
SOCIÉTÉ DE DÉVELOPPEMENT ANGUS
EN COLLABORATION AVEC
RAYSIDE LABOSSIÈRE ARCHITECTES

Chambres : 2

Salles de bain : 1

Entrée : niveaux 4 et 5

Superficie vendable totale :
865 pi²

Superficie habitable totale :
735 pi²

Balcon: 132 pi²

1 Entrée / rangement
5'-8" x 7'-8"

2 Chambre 1
10'-10" x 9'-0"



3 Chambre principale
12'-2" x 11'-0"

4 Séjour / cuisine
18'-0" x 12'-3"

5 Salle de bain / buanderie
11'-4" x 5'-8"

B Balcon
28'-10" x 8'-2"

TYPE G
526

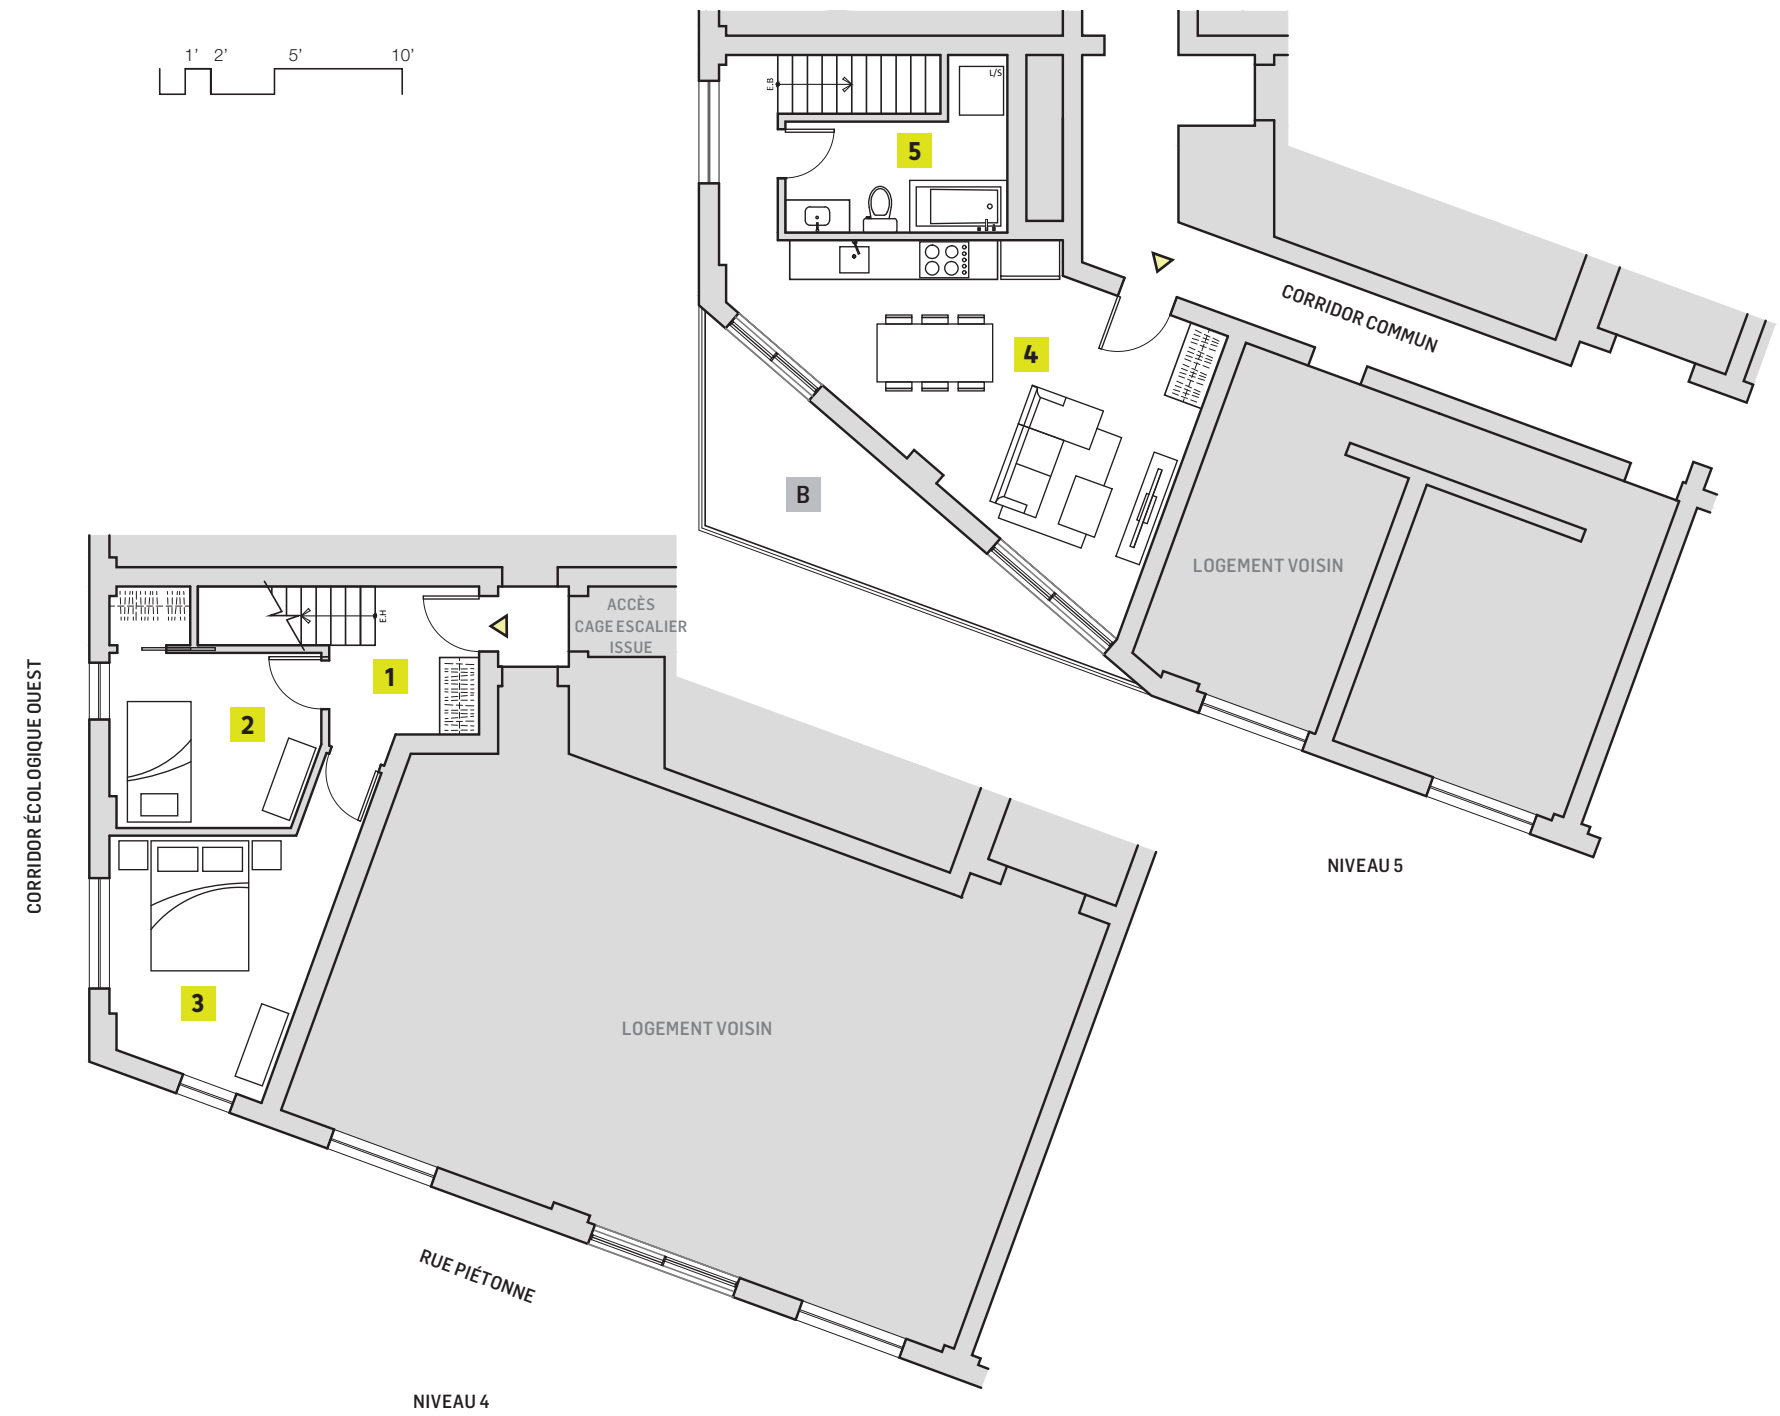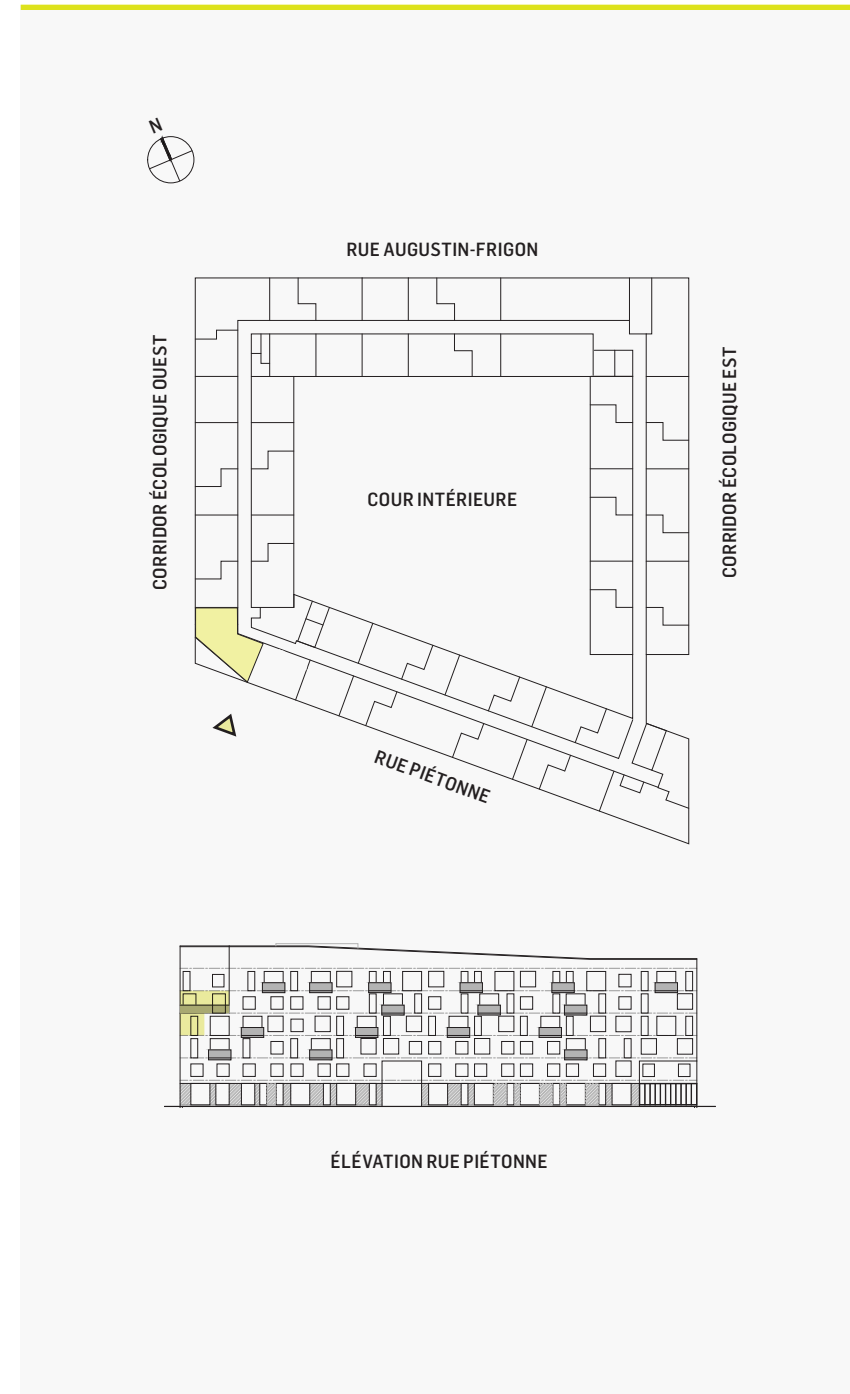

NOTE: Les dimensions de pièces montrées sur les plans sont approximatives et peuvent varier. La superficie vendable est calculée à la face extérieure des murs extérieurs et au centre des cloisons mitoyennes et des corridors. La superficie habitable est calculée à la face intérieure des murs du périmètre du logement. Elle exclut les murs extérieurs et murs interlogement, balcons, puits mécaniques et structure.